



COMMUNE D'ALLEMONT

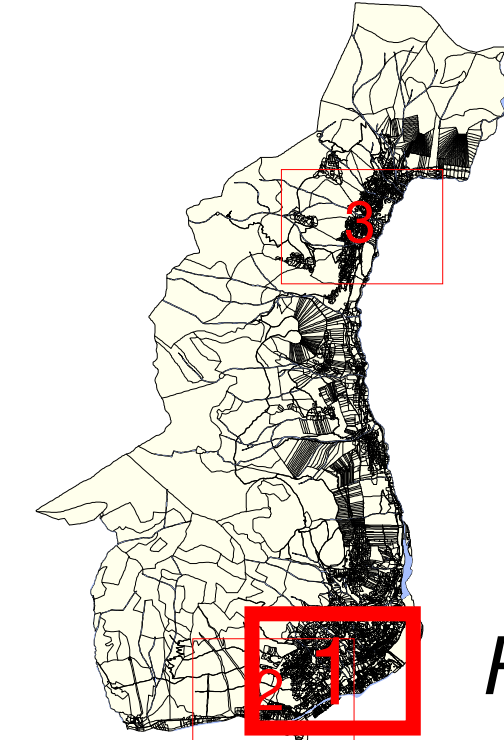


Réseau d'assainissement

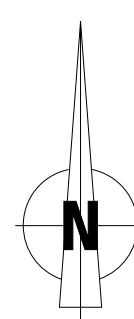

Légende :

	Regard UNI, EU, EP		Cond. gravitaire unitaire		SACO		Communal
	Grille		Cond. gravitaire eaux usées		Cond. gravitaire eaux pluviales		Cond. refoulement unitaire
	Déversoir d'orage		Cond. refoulement eaux usées		Cond. refoulement eaux pluviales		Diamètre et matériau de la conduite
	Dessableur		Diamètre et matériau de la conduite		Station relevage, inject., refoul.		Débitmètre
	Station relevage, inject., refoul.		Exutoire		Ventouse		Dissipateur d'énergie
	Débitmètre						
	Exutoire						
	Ventouse						
	Dissipateur d'énergie						

Coopérative
A.T.EAU
7, rue Alphonse Terray
38000 GRENOBLE
Tél : 04 76 22 81 11
Fax : 04 76 21 40 05
Mail : ateau@ateau.fr
Site : www.ateau.fr

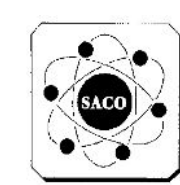

Cartographe :
K. SAMIER
Date de création :
Aout 2010
Date de dernière mise à jour :
Mars 2011

PLANCHE 1/3

Echelle : 1/2500
100 m