


COMMUNE D'ALLEMONT

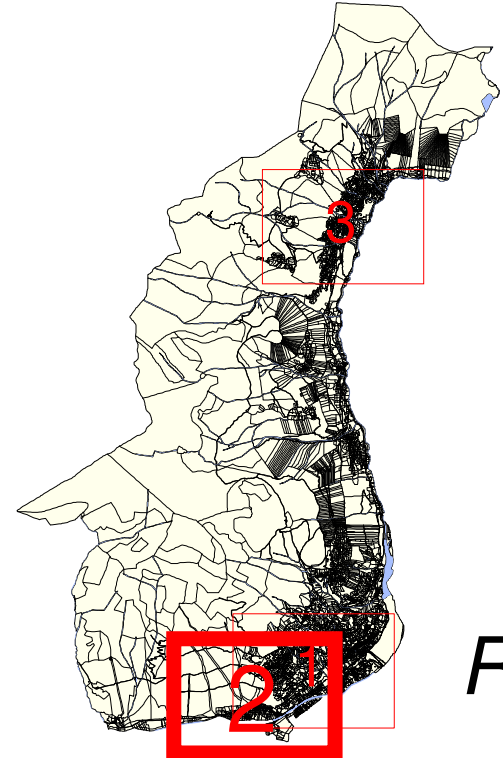


Réseau d'assainissement

Légende :

- | | | | |
|------------------------------------|-------------------------------------|------|----------|
| Regard UNI, EU, EP | Cond. gravitaire unitaire | SACO | Communal |
| Grille | Cond. gravitaire eaux usées | | |
| Déversoir d'orage | Cond. gravitaire eaux pluviales | | |
| Dessableur | Cond. refoulement unitaire | | |
| Station relevage, inject., refoul. | Cond. refoulement eaux usées | | |
| Débitmètre | Cond. refoulement eaux pluviales | | |
| Exutoire | Diamètre et matériau de la conduite | | |
| Ventouse | | | |
| Dissipateur d'énergie | | | |

Coopérative
A.T.EAU
7, rue Aphonse Terray
38000 GRENOBLE
Tél : 04 76 22 81 11
Fax : 04 76 21 40 05
Mail : ateau@ateau.fr
Site : www.ateau.fr

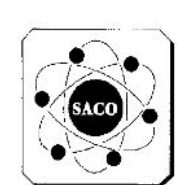

Echelle : 1/2500
Date de création : Aout 2010
Date de dernière mise à jour : Mars 2011
Cartographe : K. SAMIER
PLANCHE 2/3